


Begane grond



Eerste verdieping

MAATVOERING IN HET WERK BEPALEN IN OVERLEG MET DE DIRECTIE

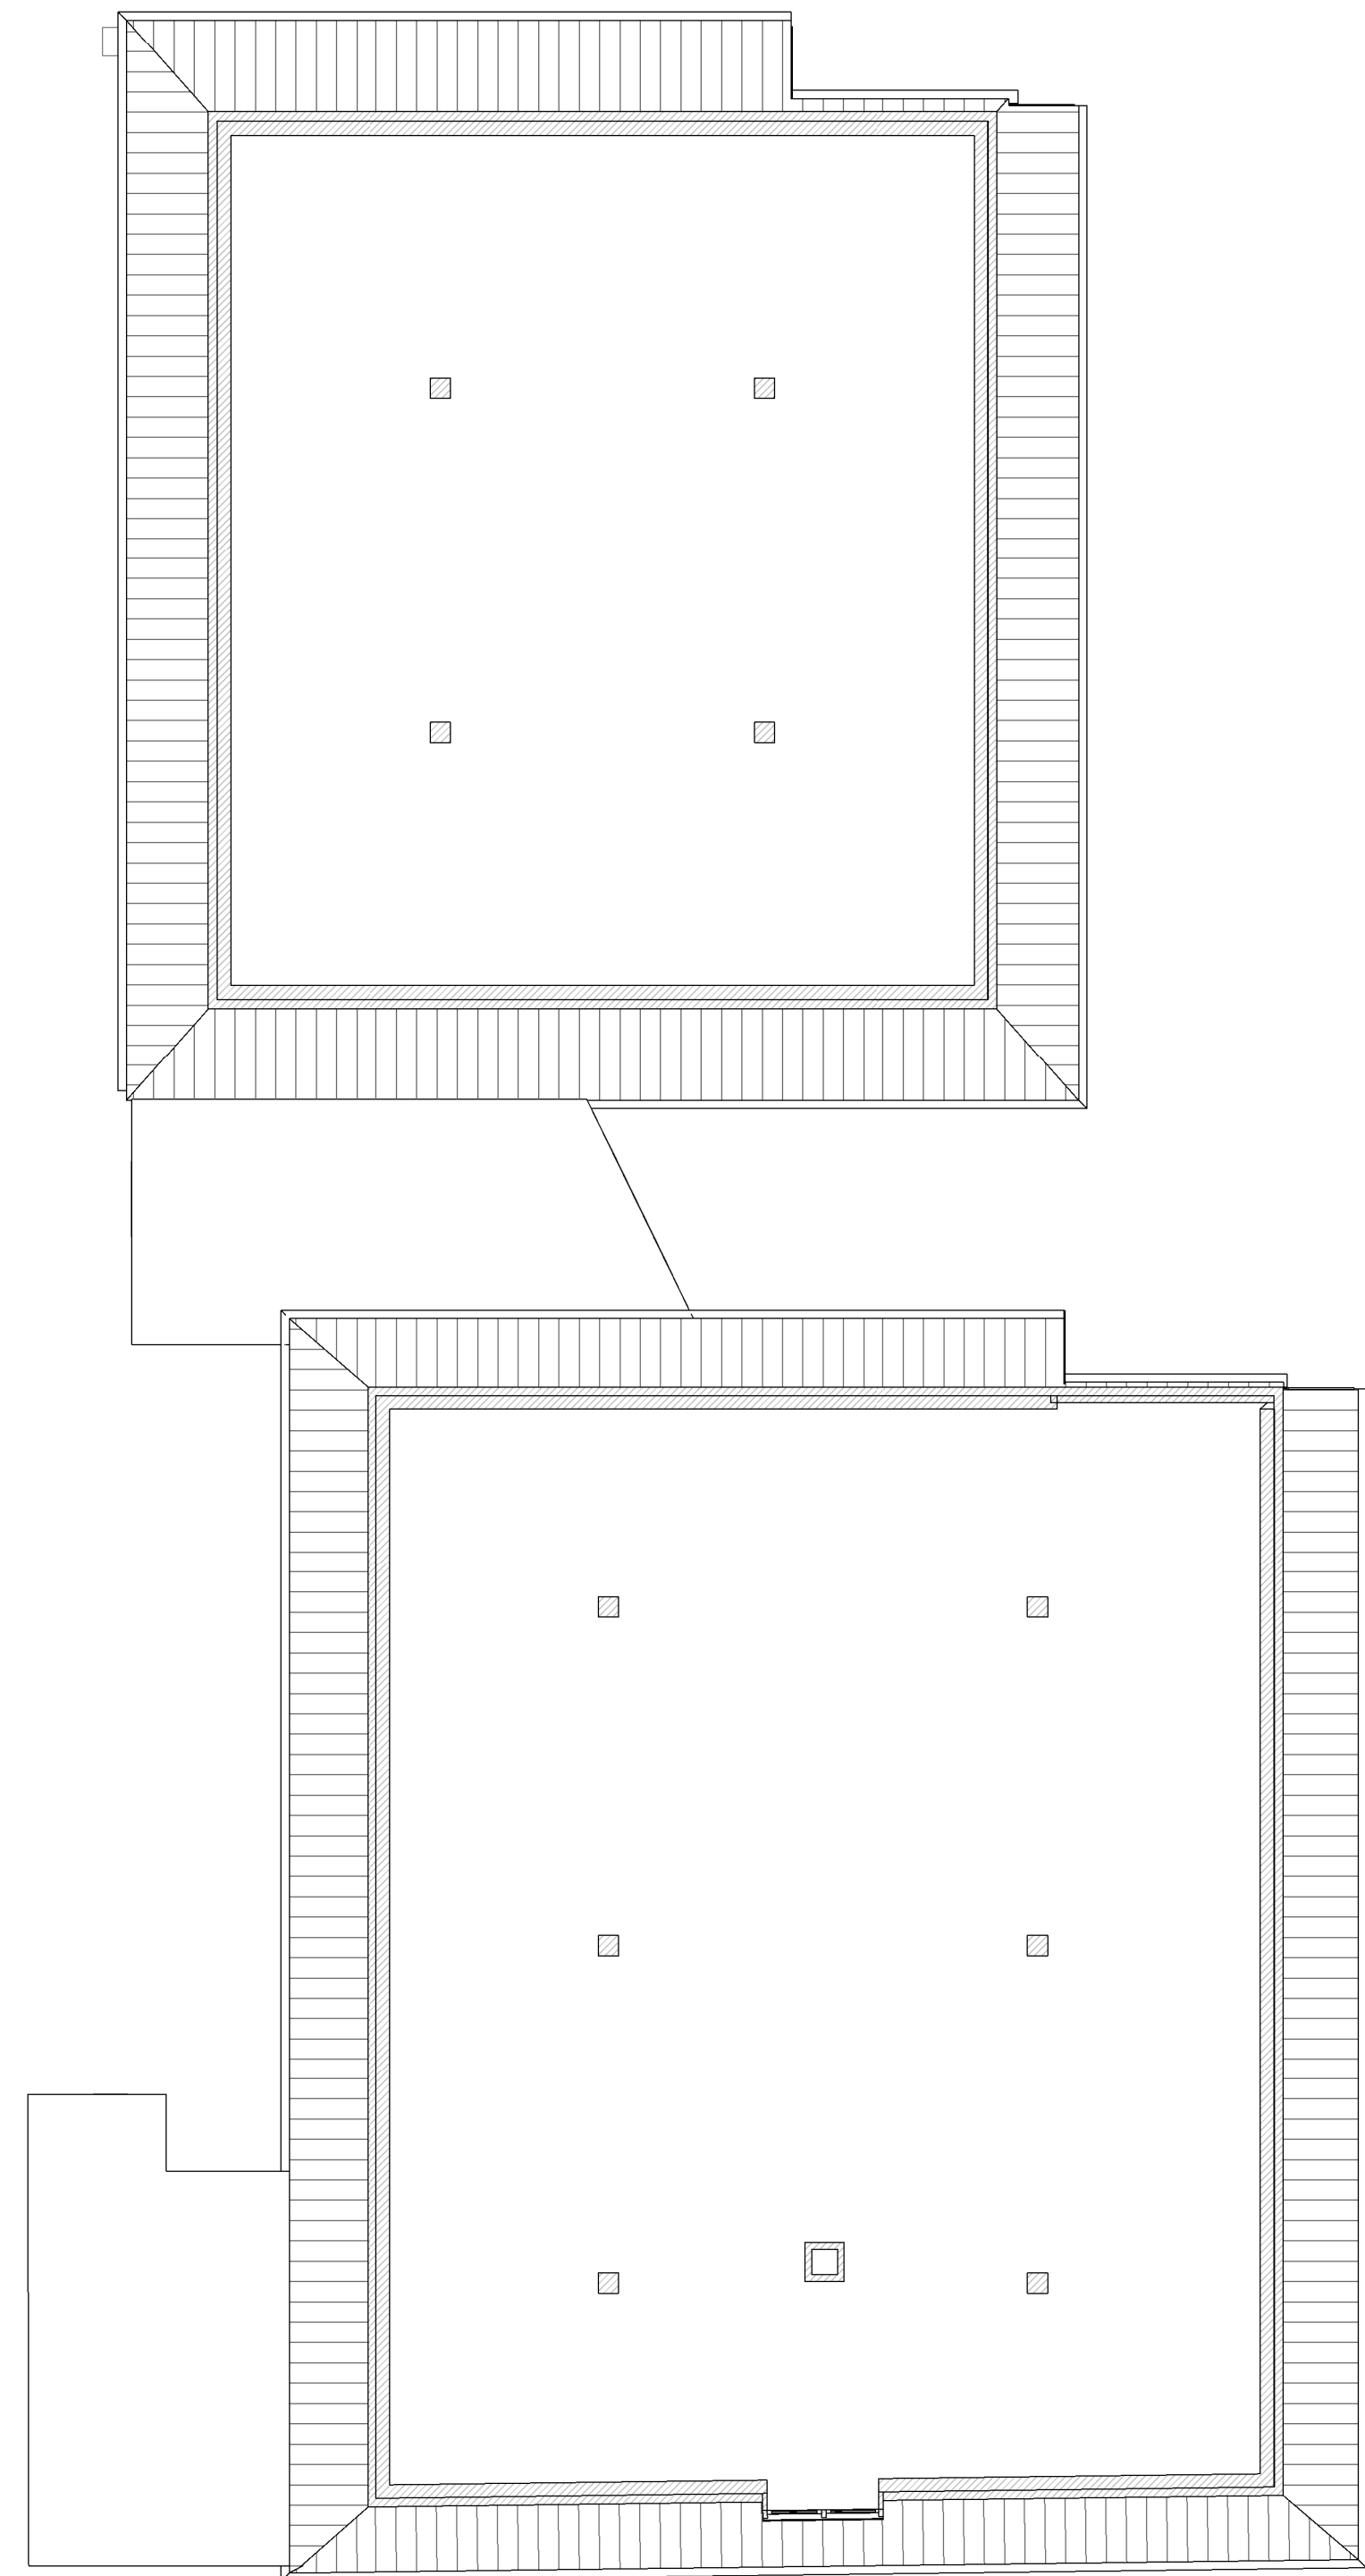

**Hollands Kroon Architectuur**

Charlottaring 6  
1761 AX Anna Paulowna  
tel. 0223 - 523745  
www.hkarchitectuur.nl  
info@hkarchitectuur.nl

André Rijnders Architect bna

Opdr. : C.H. Iwema	Get. : W.v.Z.
Kreil 30a, 1768 BT Barsingerhorn	Datum : 26-09-2019
Project : Splitsing boerderij en stolpschuur	Werknr. : 19.276
Wateringskant 1, 1732 LB Lutjewinkel	Schaal : 1 : 100
Onderd. : Fase 4, Voorlopig ontwerp	Formaat : A2+
Plattegronden bestand	Bladnr. : VO-01